


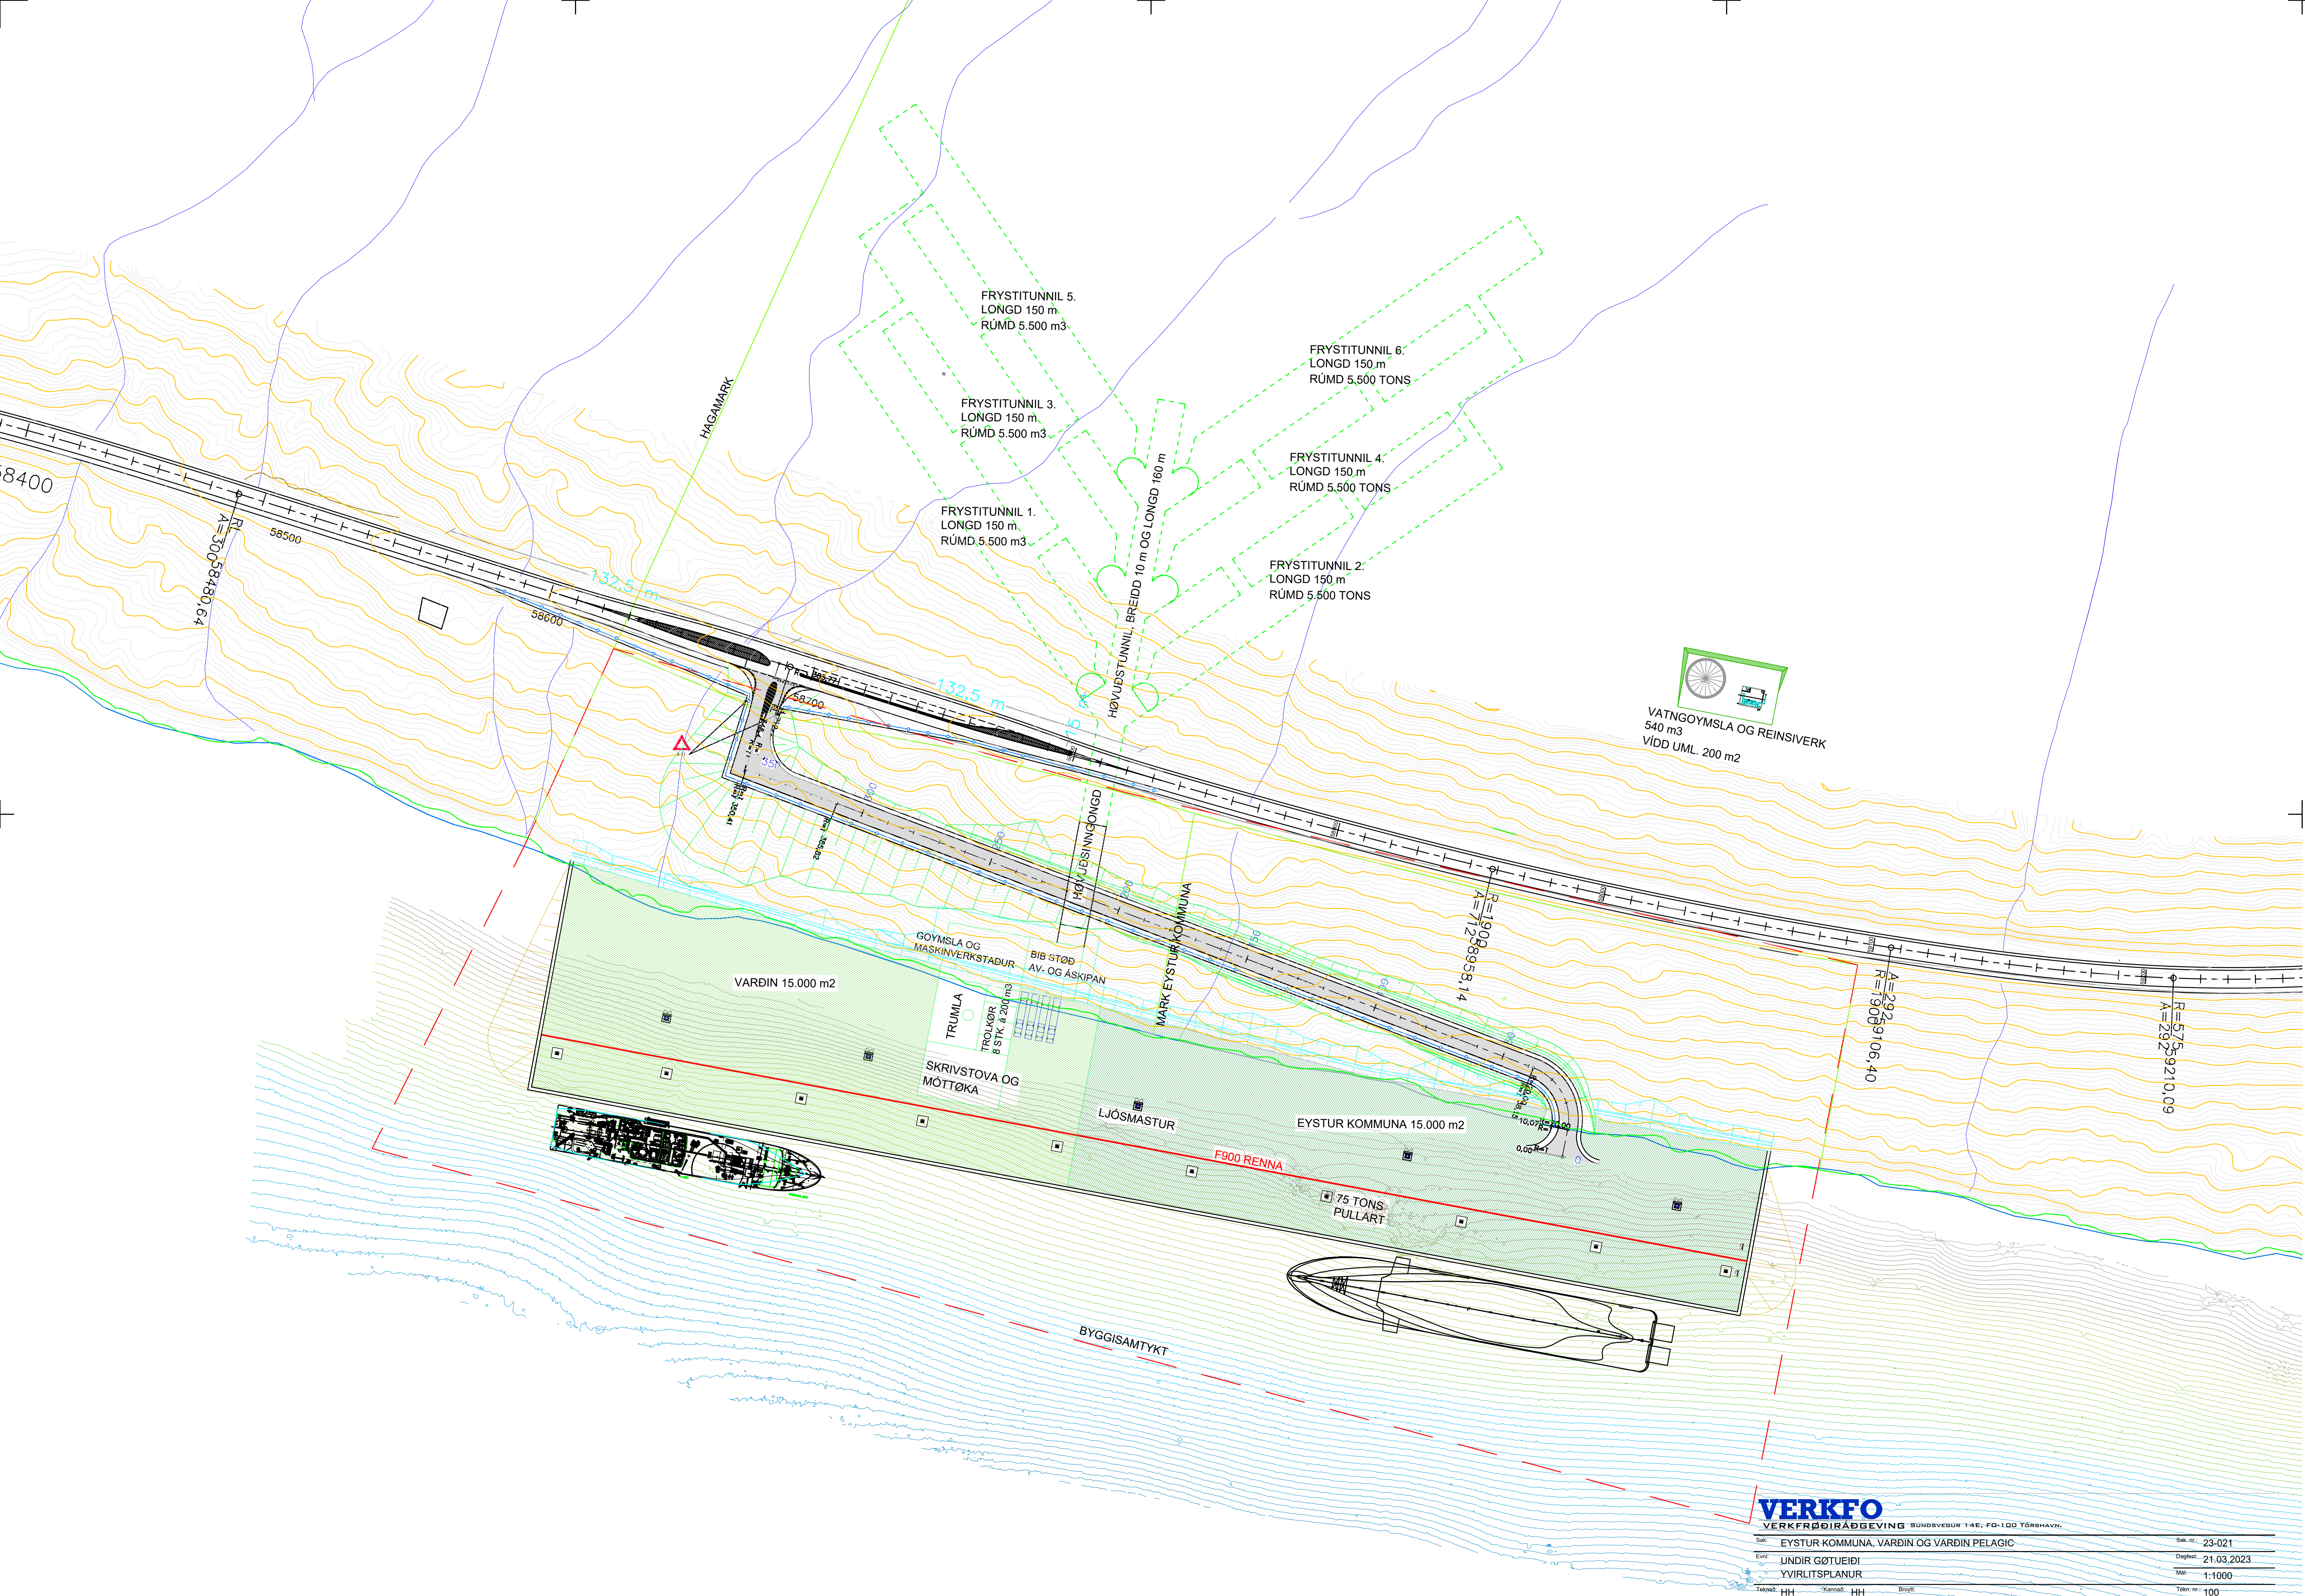

VERKFO

VERKFRÓÐIRÁÐGEVING SUNDVEGUR 14E, FO-100 TÖRSHAVN.

Sak. nr.: 23-021

Evni: EYSTUR KOMMUNA, VARDIN OG VARDIN PELAGIC

Dagfest: 21.03.2023

Mál: 1:1000

Takmál: HH

Kartré: HH

Brýtt:

Sak. nr.: 23-021

Evni: EYSTUR KOMMUNA, VARDIN OG VARDIN PELAGIC

Dagfest: 21.03.2023

Mál: 1:1000

Takmál: HH

Kartré: HH

Brýtt: